


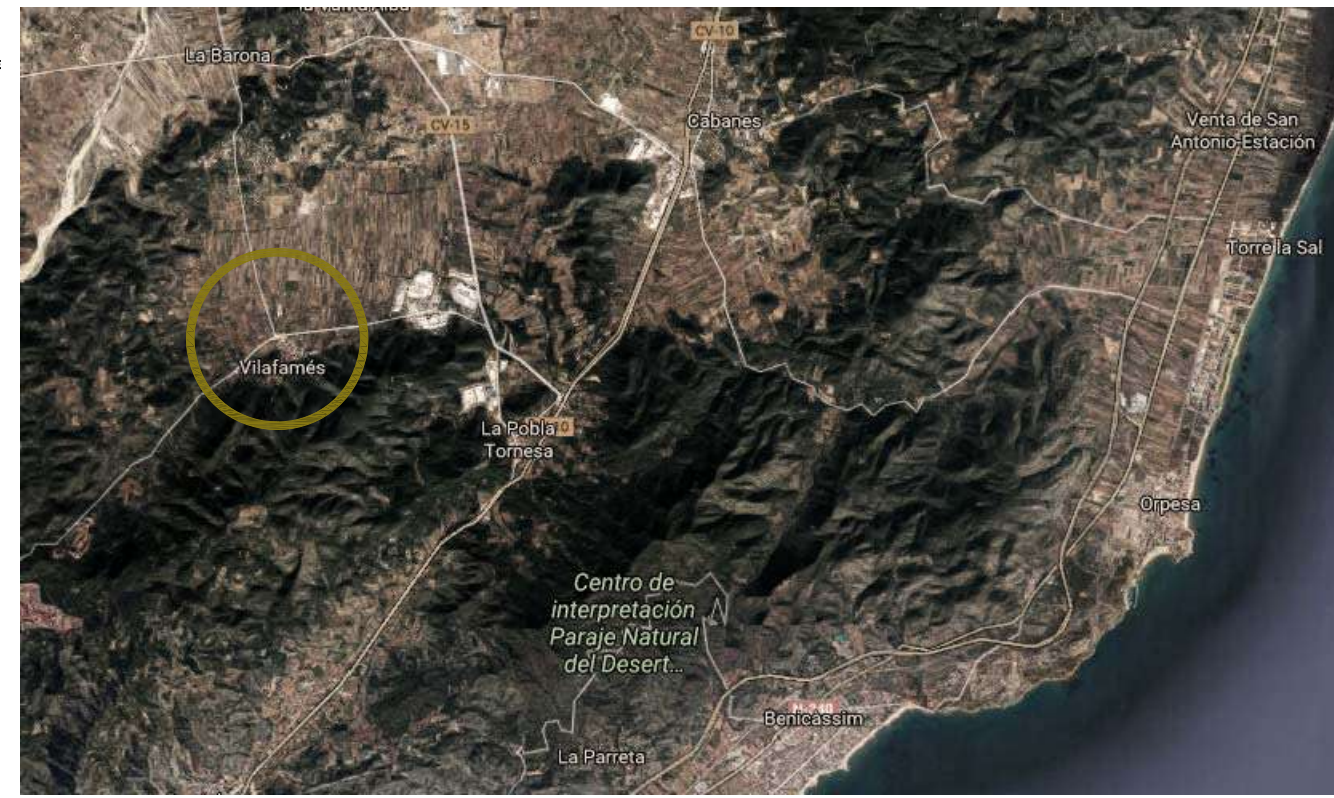

Situación
E:1/200000




PROMOTOR: **AJUNTAMENT DE VILAFAMÉS**
Situación: **VILAFAMÉS (Castellón)**

EMPRESA CONSULTORA: **ATRIO 31 INGENIERÍA Y DIRECCIÓN DE OBRAS**
AUTOR DEL PROYECTO: **Jóse Maria Enrique Miranda** I.C.C.P.-Nº Colegiado: 17.847
Pascual Artana López I.C.C.P.-Nº Colegiado: 32.627

PROYECTO: **PLAN DE MOVILIDAD URBANA SOSTENIBLE DE VILAFAMÉS, (CASTELLÓN)**

Plano: **SITUACIÓN Y EMPLAZAMIENTO**

Fecha: **JULIO 2017**
Modif.:
Escala: **VARIAS**
Número: **1**

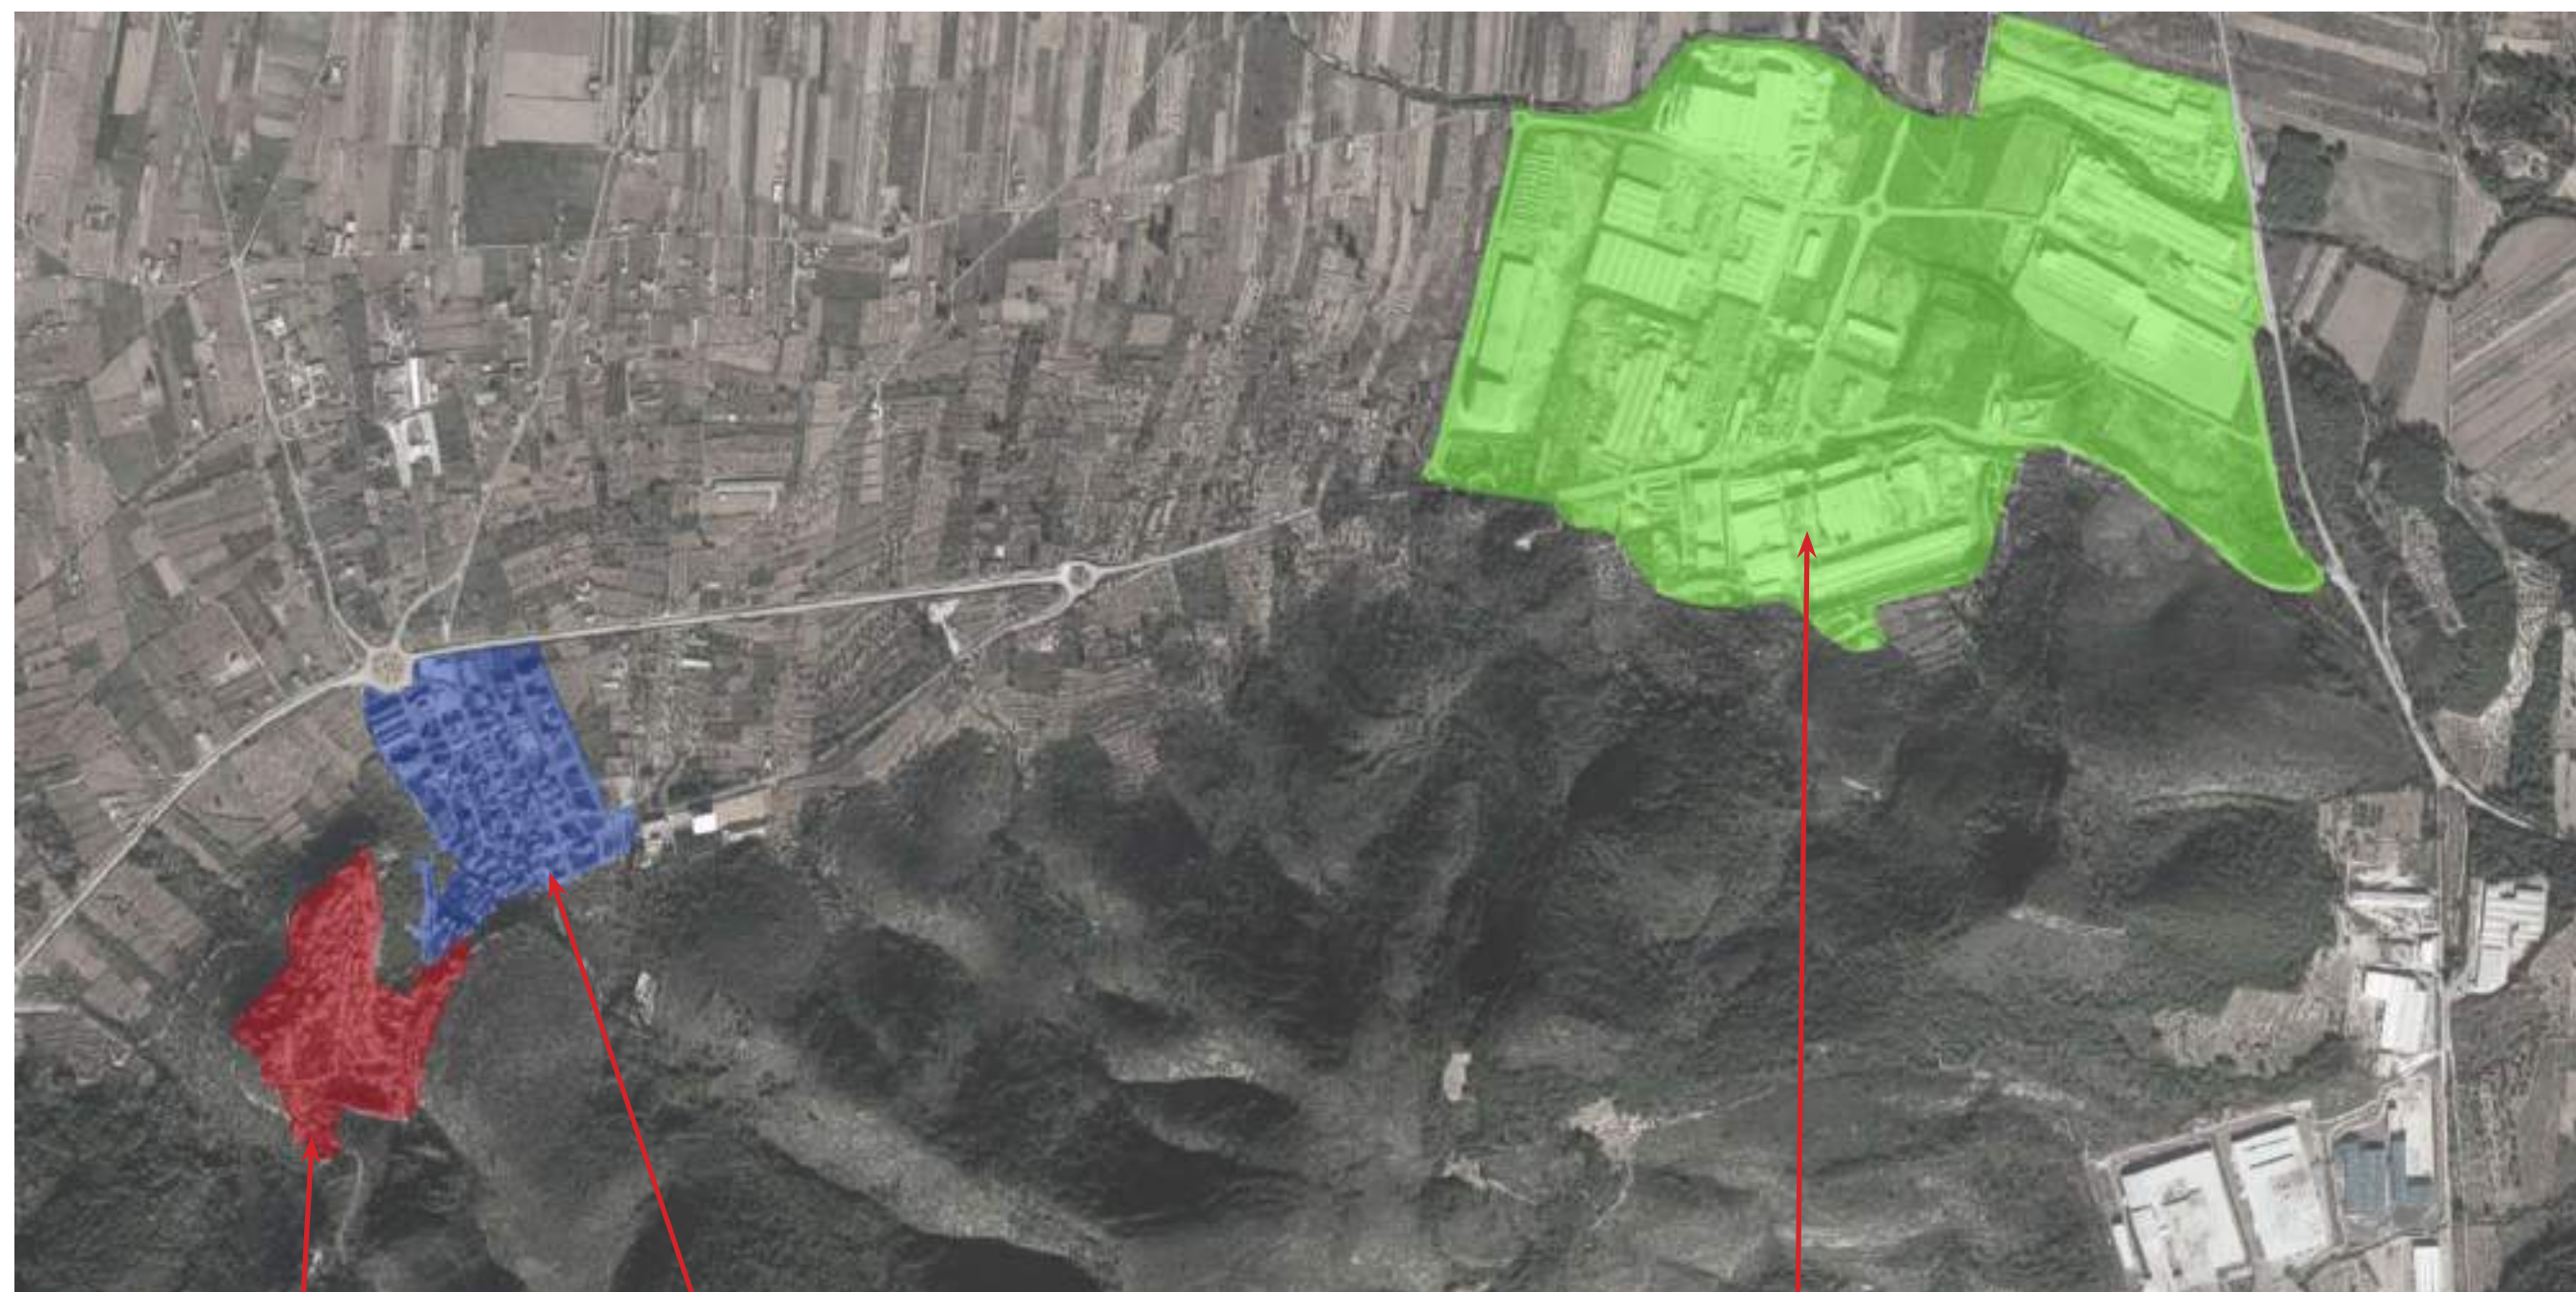

CASCO HISTÓRICO

ENSANCHE

POLÍGONO INDUSTRIAL



PROMOTOR:
AJUNTAMENT DE VILAFAMÉS

Situación:
VILAFAMÉS (Castellón)

EMPRESA CONSULTORA:  **ATRIO 31**
INGENIERÍA Y DIRECCIÓN DE OBRAS

AUTOR DEL PROYECTO: **Jóse Maria Enrique Miranda**
I.C.C.P.-Nº Colegiado: 17.847

PROYECTO:
**PLAN DE MOVILIDAD URBANA SOSTENIBLE
DE VILAFAMÉS, (CASTELLÓN)**


Plano:
**ZONIFICACIÓN
DEL MUNICIPIO**

Fecha:
JULIO 2017

Modif.:

Escala:
S/E

Número:
02

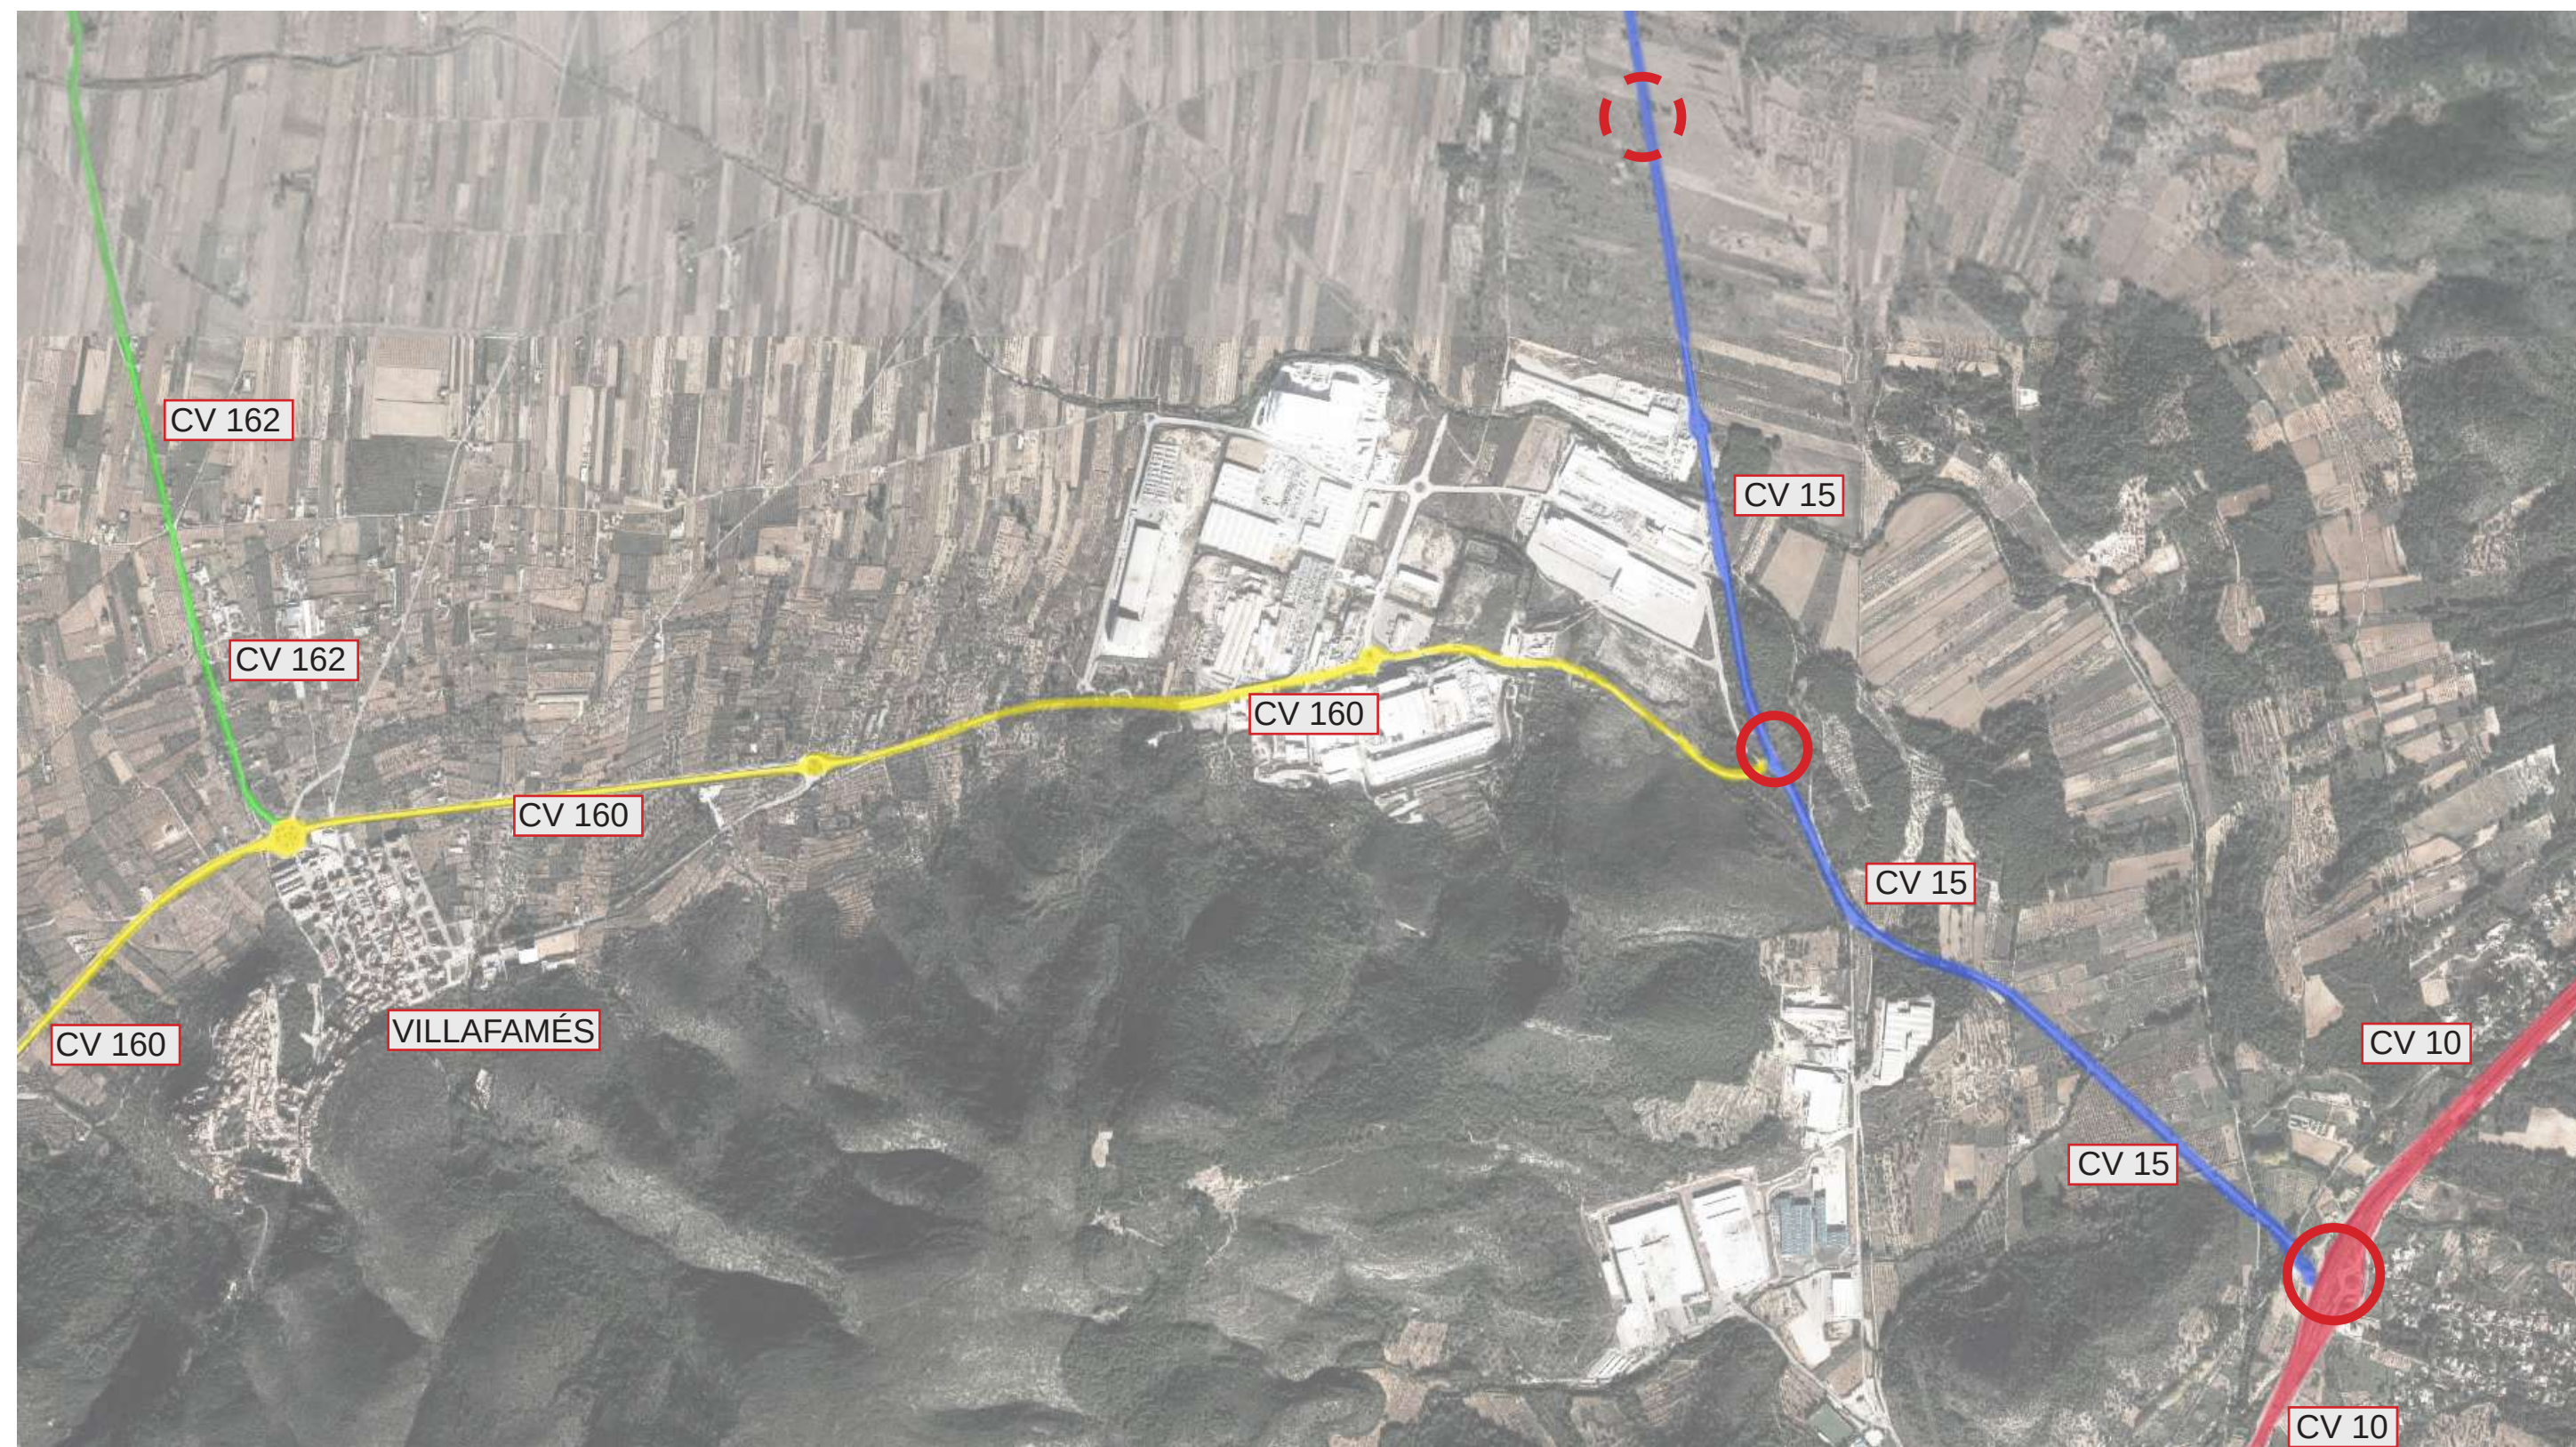

-  ENLACES EXISTENTES
-  ENLACES PREVISTOS



PROMOTOR: **AJUNTAMENT DE VILAFAMÉS**

Situación: **VILAFAMÉS (Castellón)**

EMPRESA CONSULTORA:  **ATRIO 31**
INGENIERIA Y DIRECCIÓN DE OBRAS

AUTOR DEL PROYECTO: **Jóse Maria Enrique Miranda**
I.C.C.P.-Nº Colegiado: 17.847

Pascual Artana López
I.C.C.P.-Nº Colegiado: 32.627

PROYECTO: **PLAN DE MOVILIDAD URBANA SOSTENIBLE DE VILAFAMÉS, (CASTELLÓN)**


Plano: **RED PRIMARIA Y ENLACES ESTRUCTURALES EXISTENTES Y PREVISTOS**

Fecha: **JULIO 2017**

Modif.:

Escala: **S/E**

Número: **03**

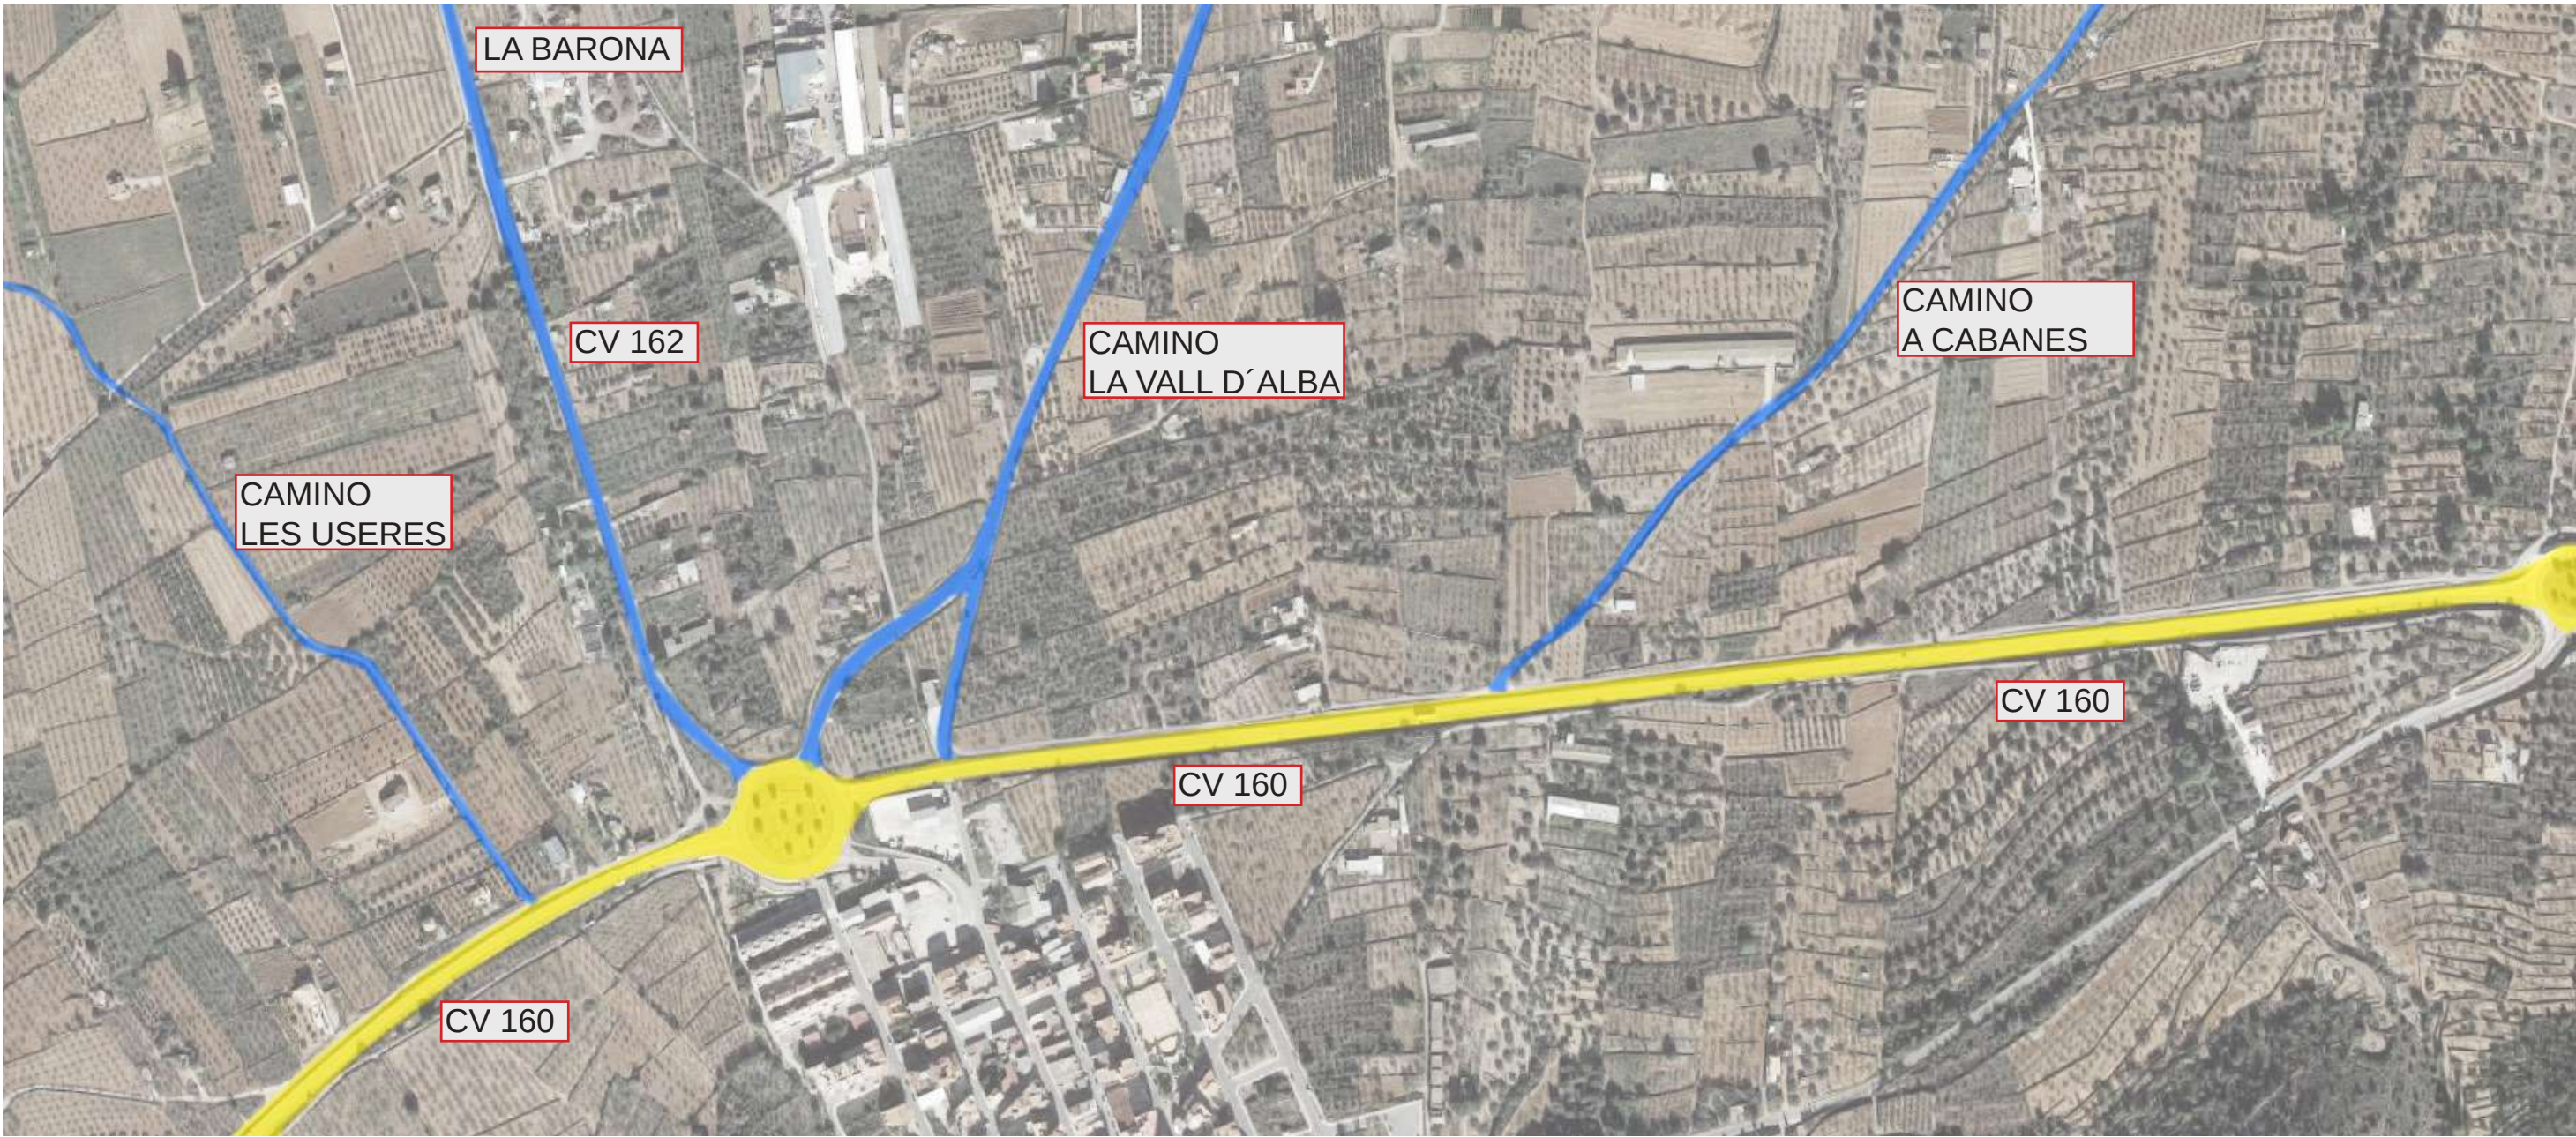

AJUNTAMENT
DE VILAFAMÉS

PROMOTOR: **AJUNTAMENT
DE VILAFAMÉS**

Situación:
VILAFAMÉS (Castellón)

EMPRESA
CONSULTORA:



ATRIO 31
INGENIERÍA Y DIRECCIÓN DE OBRAS

AUTOR DEL PROYECTO: José María Enrique Miranda
I.C.C.P.-Nº Colegiado: 17.847

Pascual Artana López
I.C.C.P.-Nº Colegiado: 32.627

PROYECTO:
**PLAN DE MOVILIDAD URBANA SOSTENIBLE
DE VILAFAMÉS, (CASTELLÓN)**

Plano:
**RED PRIMARIA Y
CAMINOS TRADICIONALES**

Fecha:
JULIO 2017

Modif.:

Escala:
S/E

Número:
04



RECORRIDOS EXISTENTES
RECORRIDOS PREVISTOS



AJUNTAMENT
DE VILAFAMÉS

PROMOTOR: **AJUNTAMENT
DE VILAFAMÉS**

Situación:
VILAFAMÉS (Castellón)

EMPRESA
CONSULTORA: **ATRIO 31
INGENIERÍA Y DIRECCIÓN DE OBRAS**

AUTOR DEL PROYECTO: **Jóse Maria Enrique Miranda**
I.C.C.P.-Nº Colegiado: 17.847
Pascual Artana López
I.C.C.P.-Nº Colegiado: 32.627

PROYECTO:
**PLAN DE MOVILIDAD URBANA SOSTENIBLE
DE VILAFAMÉS, (CASTELLÓN)**


Plano:
**RECORRIDOS
PEATONALES INTERNOS**

Fecha:
JULIO 2017

Modif.:

Escala:
s/e

Número:
05

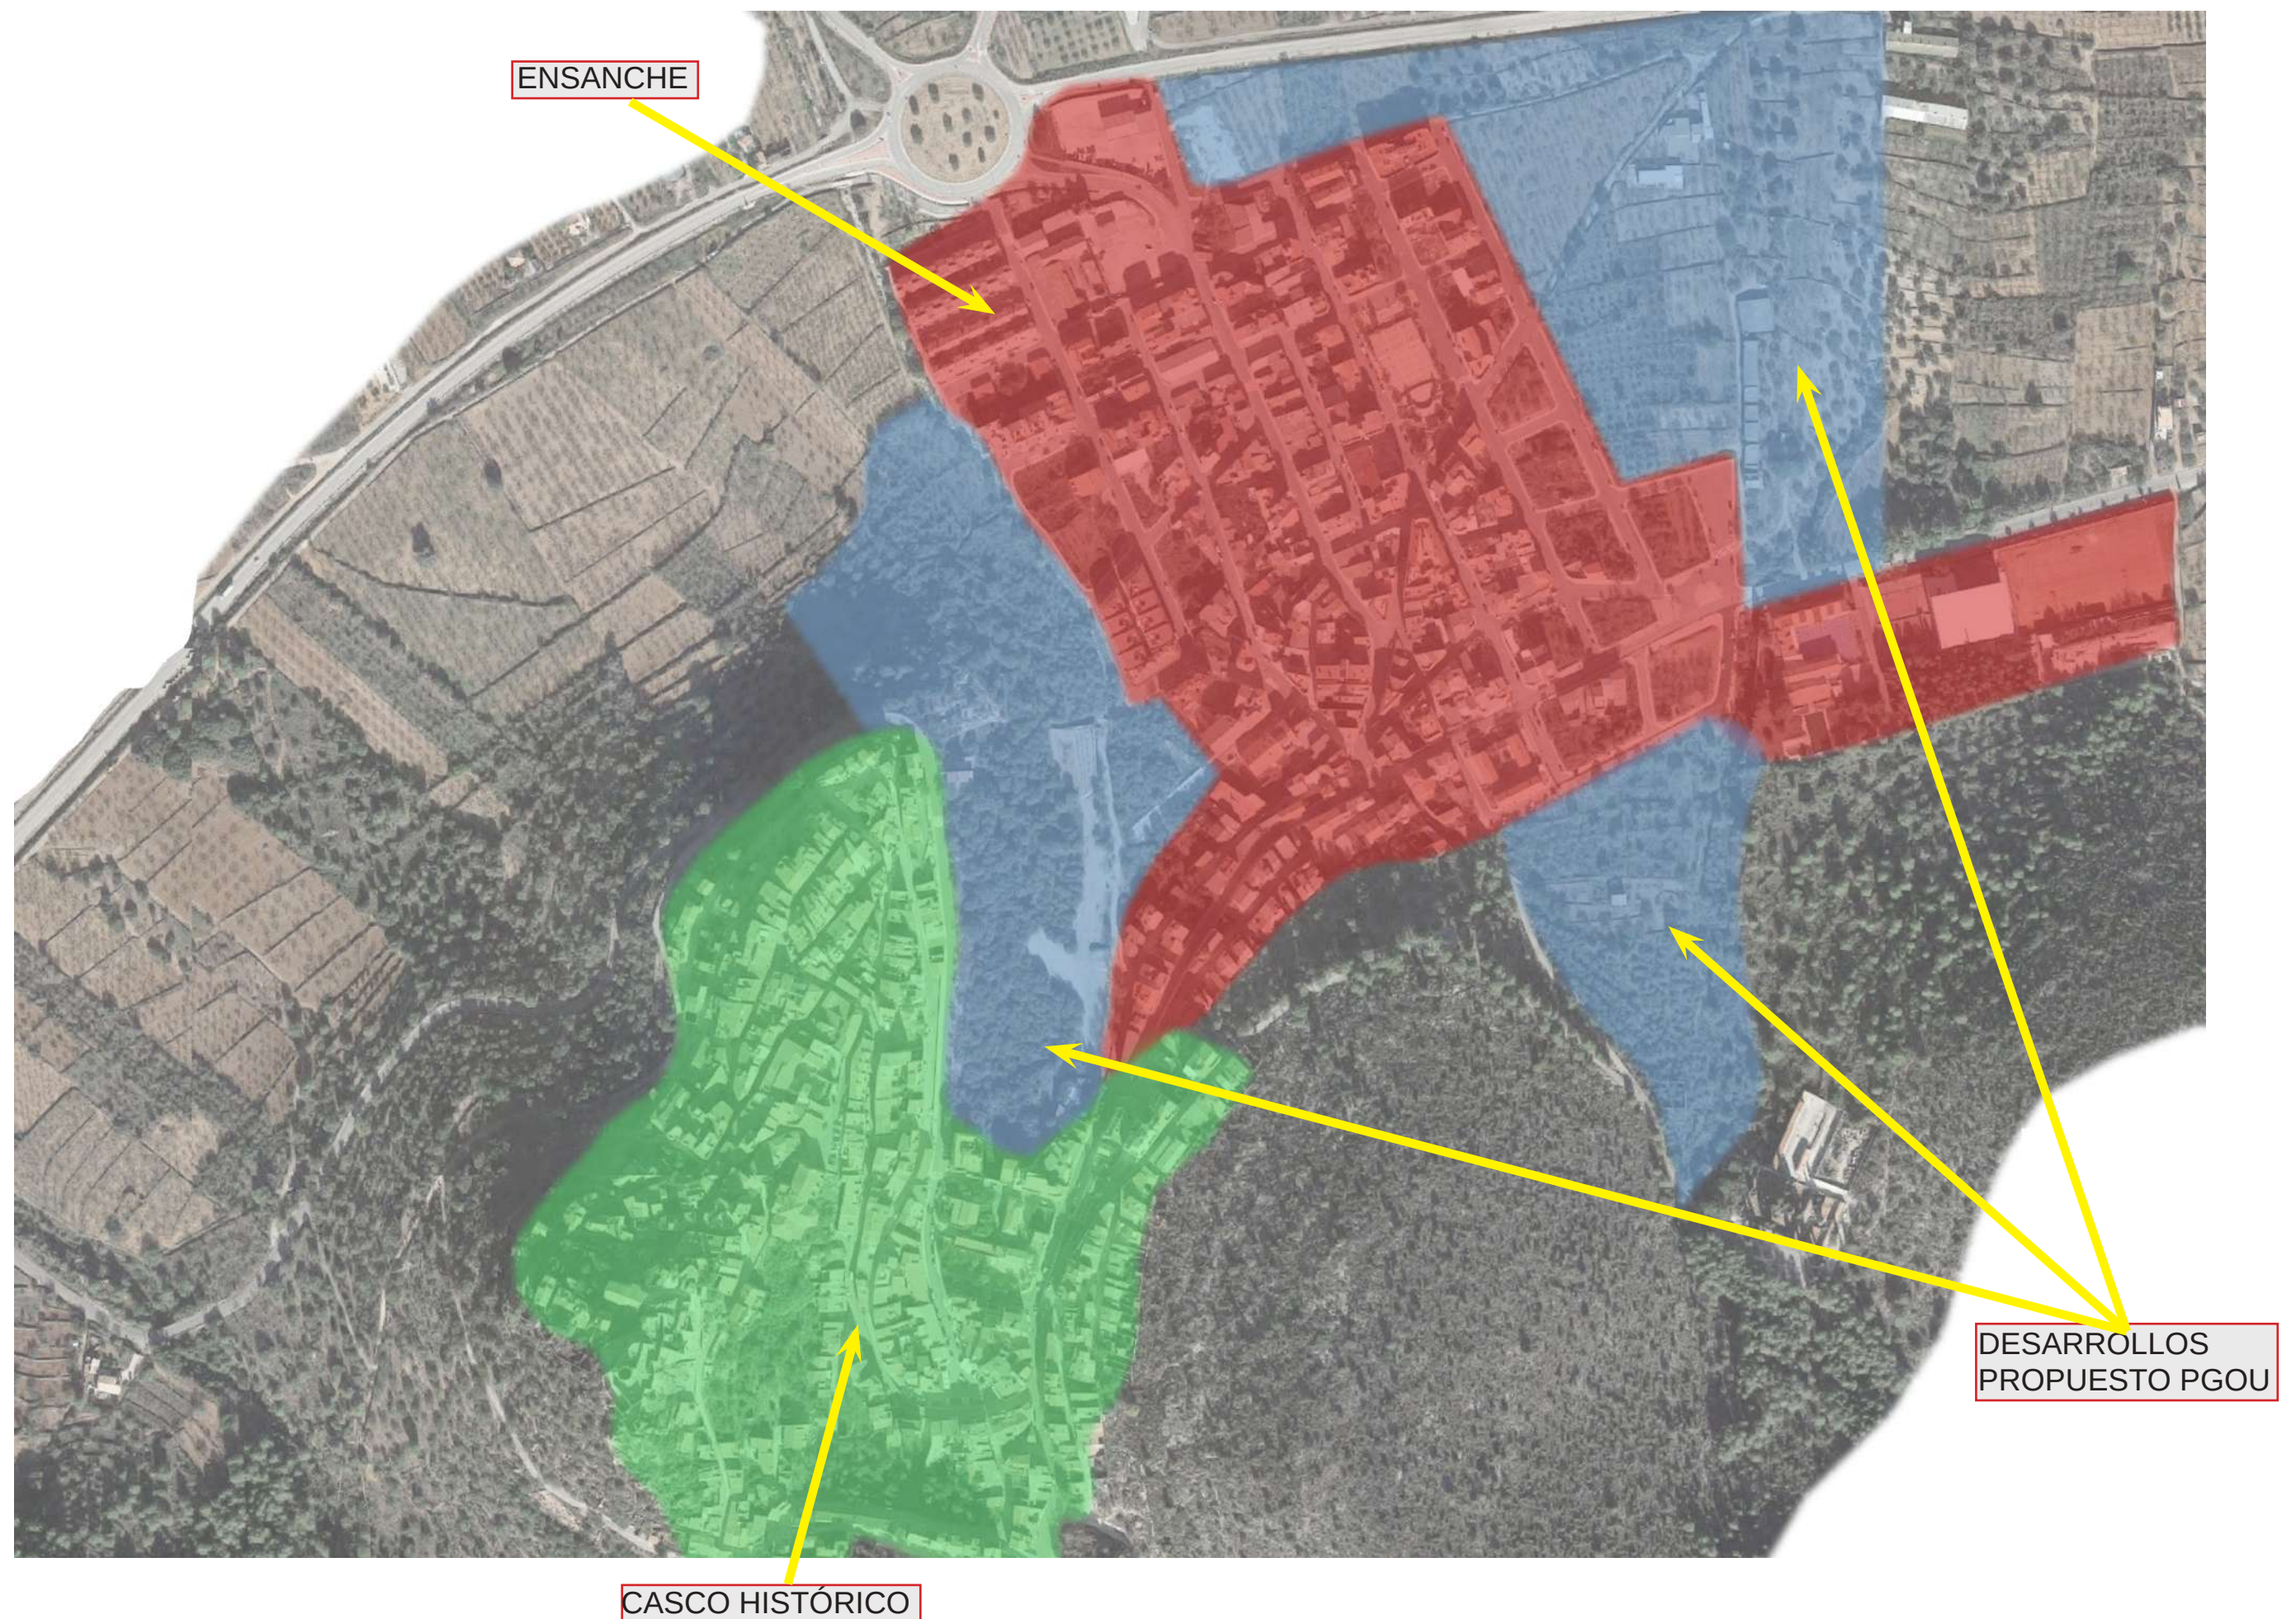

PROMOTOR:
AJUNTAMENT DE VILAFAMÉS

Situación:
VILAFAMÉS (Castellón)

EMPRESA CONSULTORA:
 **ATRIO 31**
INGENIERÍA Y DIRECCIÓN DE OBRAS

AUTOR DEL PROYECTO: **Jóse Maria Enrique Miranda**
I.C.C.P.-Nº Colegiado: 17.847

PROYECTO:
**PLAN DE MOVILIDAD URBANA SOSTENIBLE
DE VILAFAMÉS, (CASTELLÓN)**

Plano:
**DESARROLLOS PREVISTOS
EN EL PGOU
(CASCO HISTÓRICO Y ENSANCHE)**

Fecha:
JULIO 2017

Modif.:

Escala:
S/E

Número:
06

- CALZADA COMPARTIDA POR TODOS LOS TIPOS DE MOVILIDAD
- MANZANAS EDIFICADAS EN CASCO HISTÓRICO



PROMOTOR: AJUNTAMENT DE VILAFAMÉS
Situación: VILAFAMÉS (Castellón)

EMPRESA CONSULTORA: ATRIO 31 INGENIERÍA Y DIRECCIÓN DE OBRAS
AUTOR DEL PROYECTO: José María Enrique Miranda I.C.C.P.-Nº Colegiado: 17.847

Pascual Artana López I.C.C.P.-Nº Colegiado: 32.627


PROYECTO: PLAN DE MOVILIDAD URBANA SOSTENIBLE DE VILAFAMÉS, (CASTELLÓN)

RED EXISTENTE EN EL CASCO HISTÓRICO

Fecha: JULIO 2017
Modif.:
Escala: 1/1000
Número: 7

-  ZONA DE CIRCULACIÓN VELOCIDAD MÁXIMA 20KM
-  MANZANAS EDIFICADAS EN CASCO HISTÓRICO
-  SENTIDO DE SUBIDA DE CIRCULACIÓN
-  SENTIDO DE BAJADA DE CIRCULACIÓN



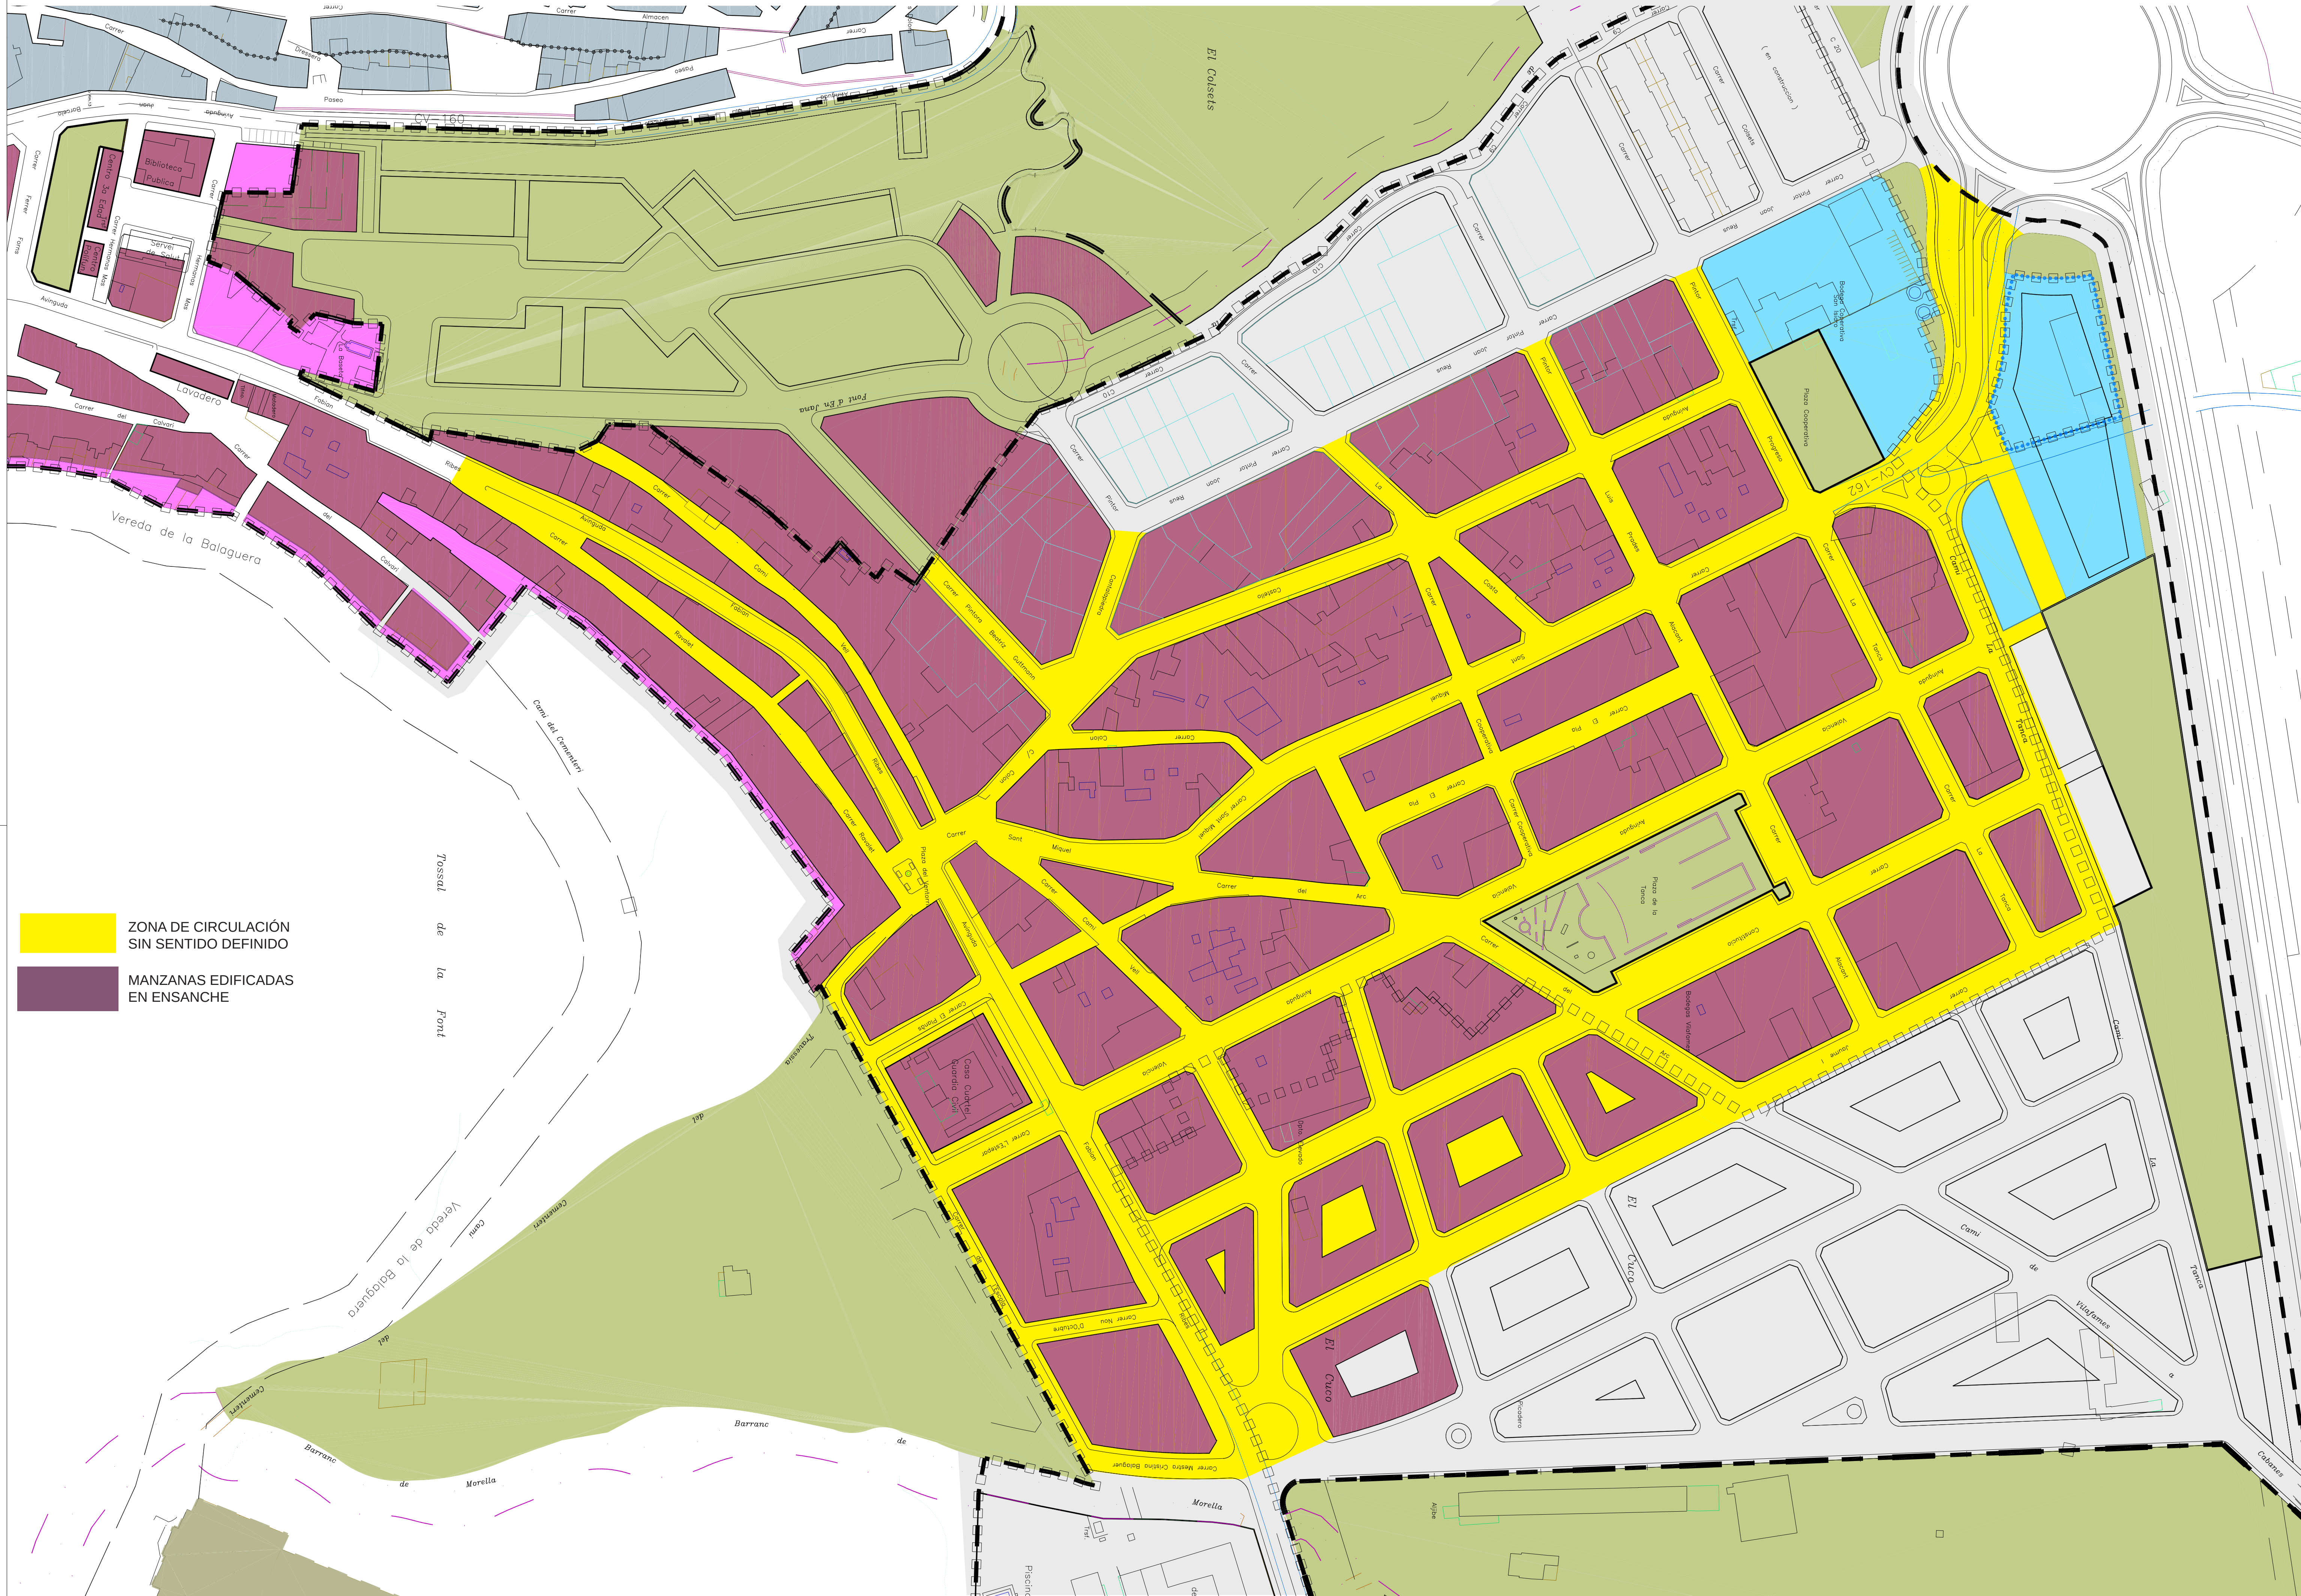

 ZONA DE CIRCULACIÓN
SIN SENTIDO DEFINIDO

 MANZANAS EDIFICADAS
EN ENSANCHE



PROMOTOR: **AJUNTAMENT
DE VILAFAMÉS**
Situación: **VILAFAMÉS (Castellón)**


EMPRESA
CONSULTORA:  **ATRIO 31**
INGENIERÍA Y DIRECCIÓN DE OBRAS
AUTOR DEL PROYECTO: **José María Enrique Miranda**
I.C.C.P.-Nº Colegiado: 17.847

Pascual Artana López
I.C.C.P.-Nº Colegiado: 32.627

PROYECTO: **PLAN DE MOVILIDAD URBANA SOSTENIBLE
DE VILAFAMÉS, (CASTELLÓN)**


Plano: **RED EXISTENTE EN
EL ENSANCHE**

Fecha: **JULIO 2017**
Modif.:
Escala: **1/1000**
Número: **9**

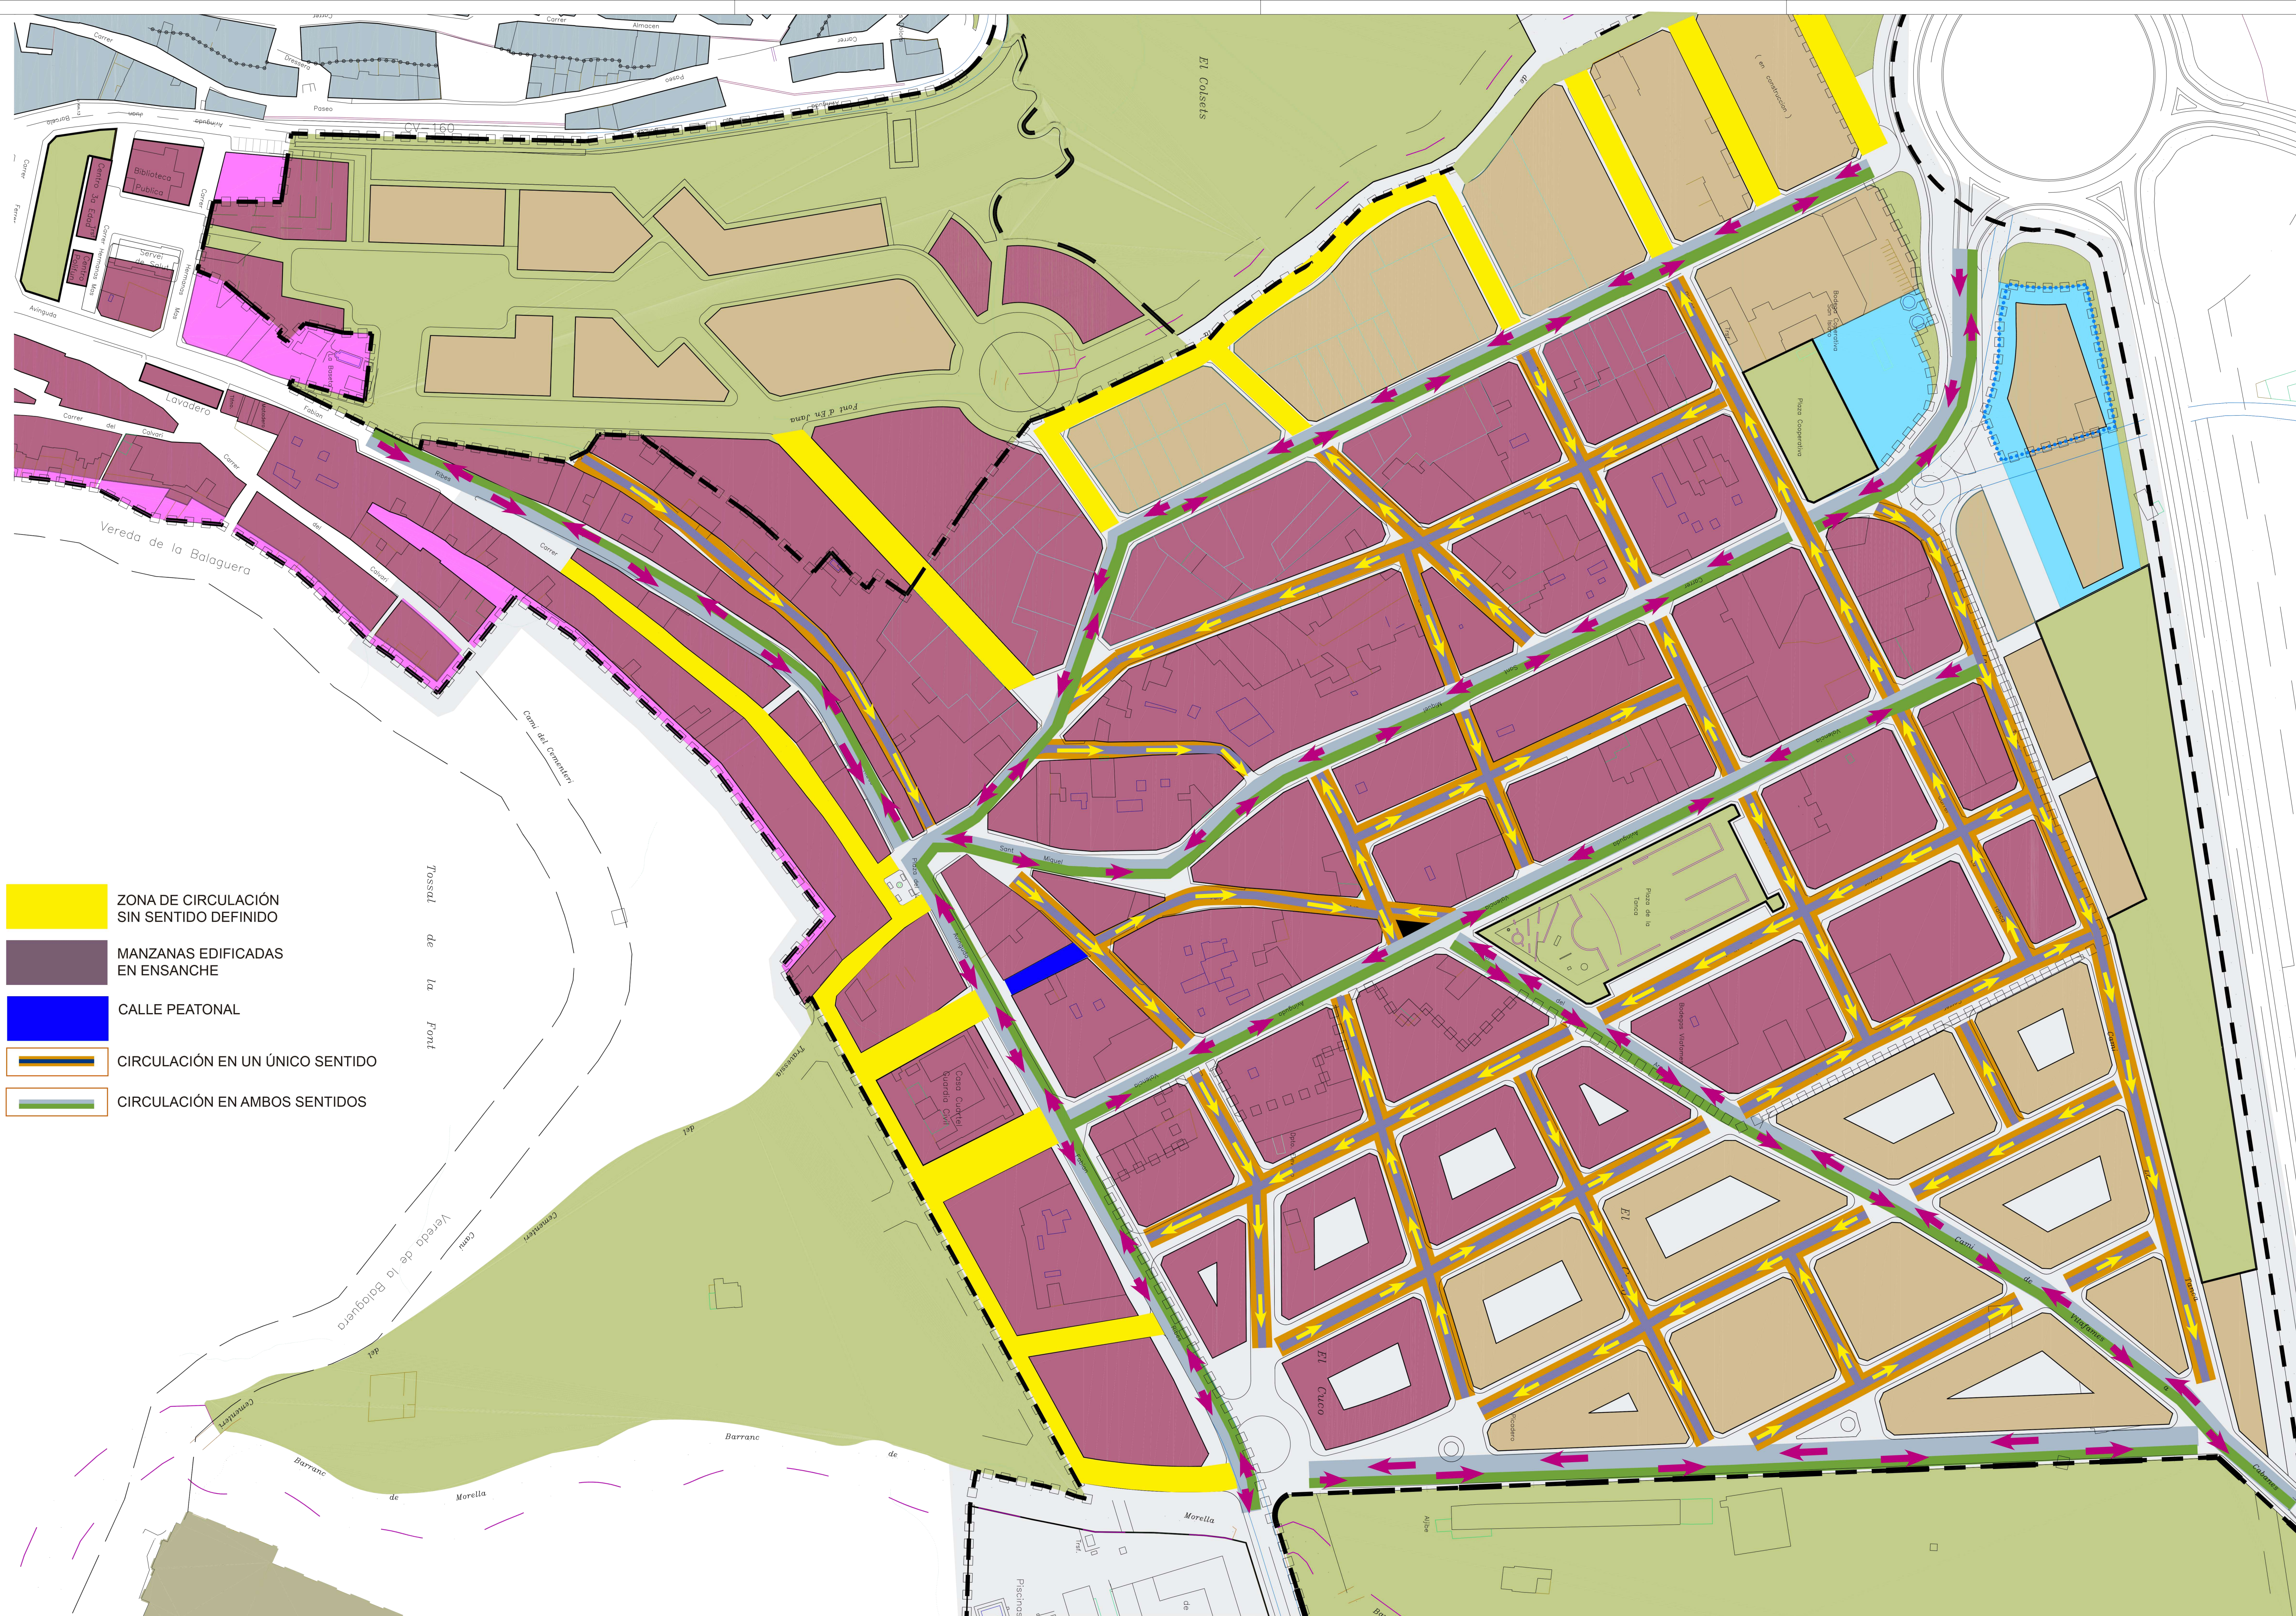




BOLSAS DE
APARCAMIENTO

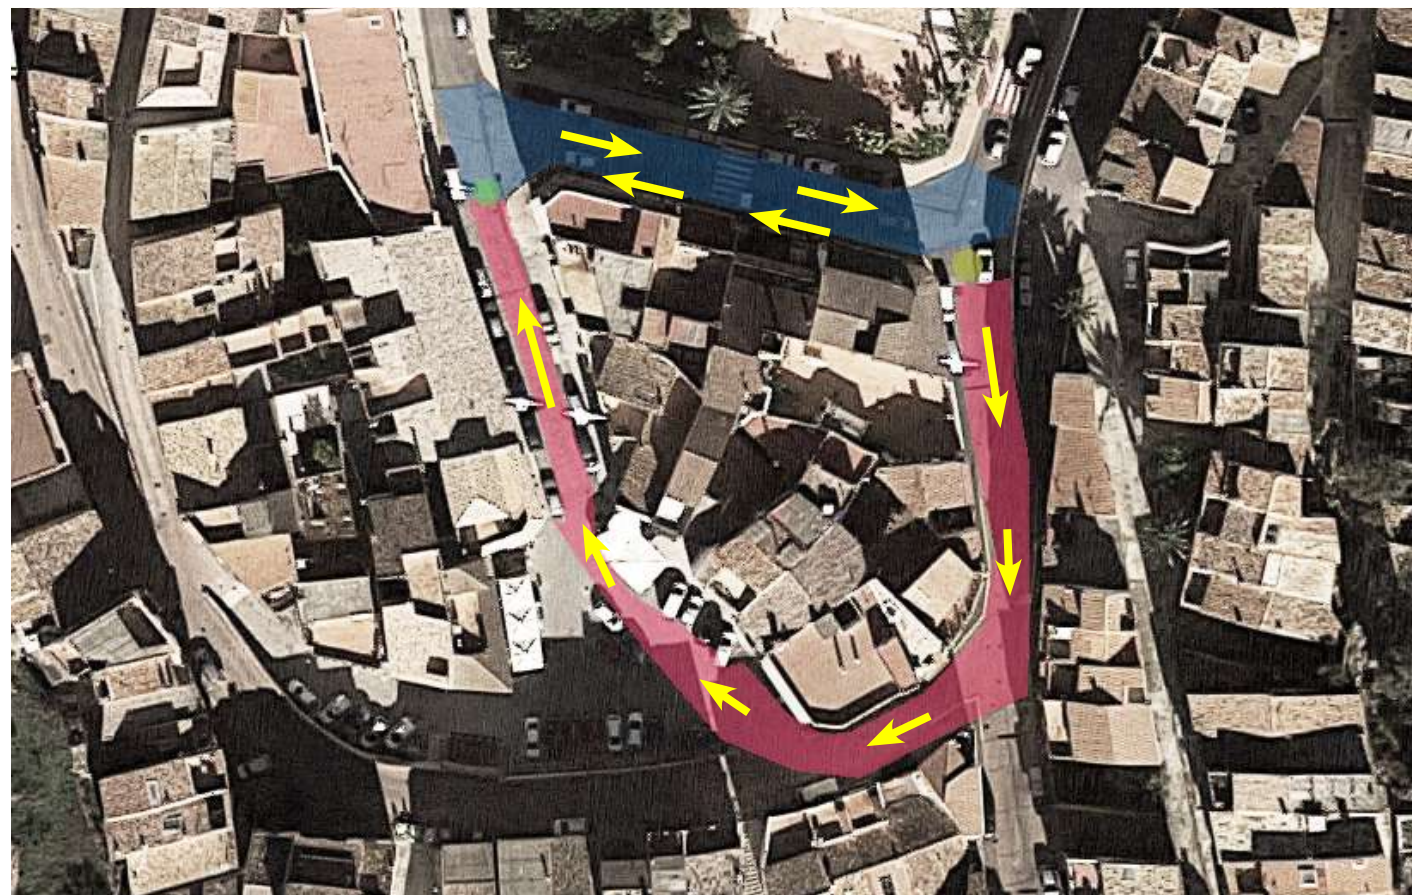

ESCENARIO 1

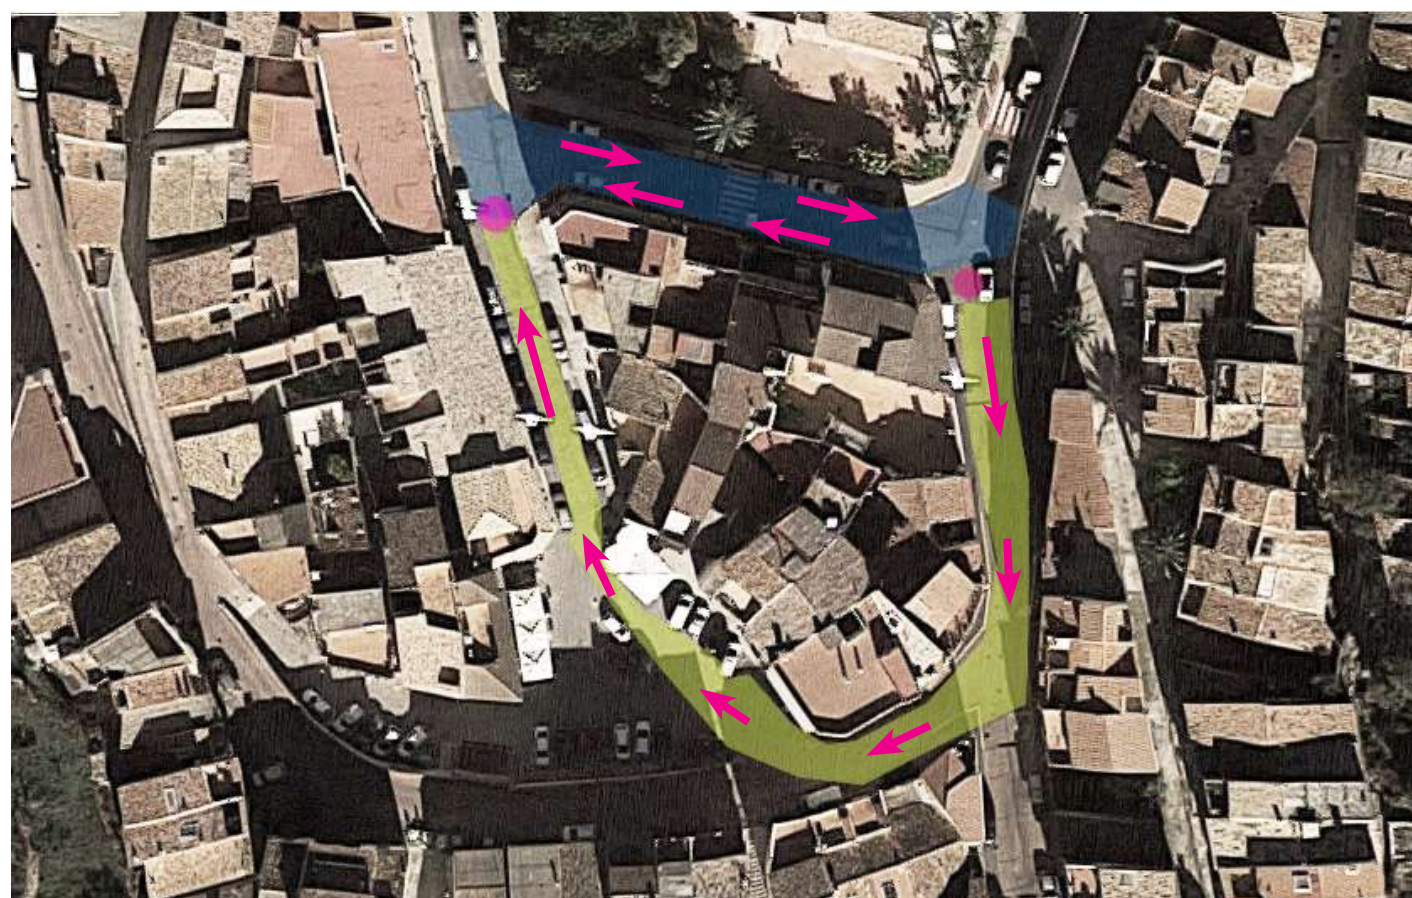

ESCENARIO 2



ZONA DE AFECCIÓN

ESCENARIO 1 - PILONA BAJADA

- ZONA DE CIRCULACIÓN PÚBLICA Y DE UN ÚNICO SENTIDO
- ZONA DE CIRCULACIÓN DE DOBLE DIRECCIÓN

ESCENARIO 2 - PILONA SUBIDA

- ZONA DE CIRCULACIÓN RESTRINGIDA Y DE UN ÚNICO SENTIDO
- ZONA DE CIRCULACIÓN DE DOBLE DIRECCIÓN



ENLACE A EJECUTAR

POLÍGONO INDUSTRIAL

- ACCESO EXISTENTE
- ACCESO PREVISTO



PROMOTOR: **AJUNTAMENT DE VILAFAMÉS**

Situación: **VILAFAMÉS (Castellón)**

EMPRESA CONSULTORA:  **ATRIO 31**
INGENIERÍA Y DIRECCIÓN DE OBRAS

AUTOR DEL PROYECTO: José Maria Enrique Miranda
I.C.C.P.-Nº Colegiado: 17.847
Pascual Artana López
I.C.C.P.-Nº Colegiado: 32.627

PROYECTO: **PLAN DE MOVILIDAD URBANA SOSTENIBLE DE VILAFAMÉS, (CASTELLÓN)**

Plano: **DETALLE DE CONEXIONES PREVISTAS Y ACTUALES EN LA RED PRIMARIA**

Fecha: **JULIO 2017**

Modif.:

Escala: **S/E**

Número: **13**